


Straßenquerschnitt

bei Bau-Km 0+297 (F3-Boden-Bereich von Bau-Km 0+235 bis 0+400)

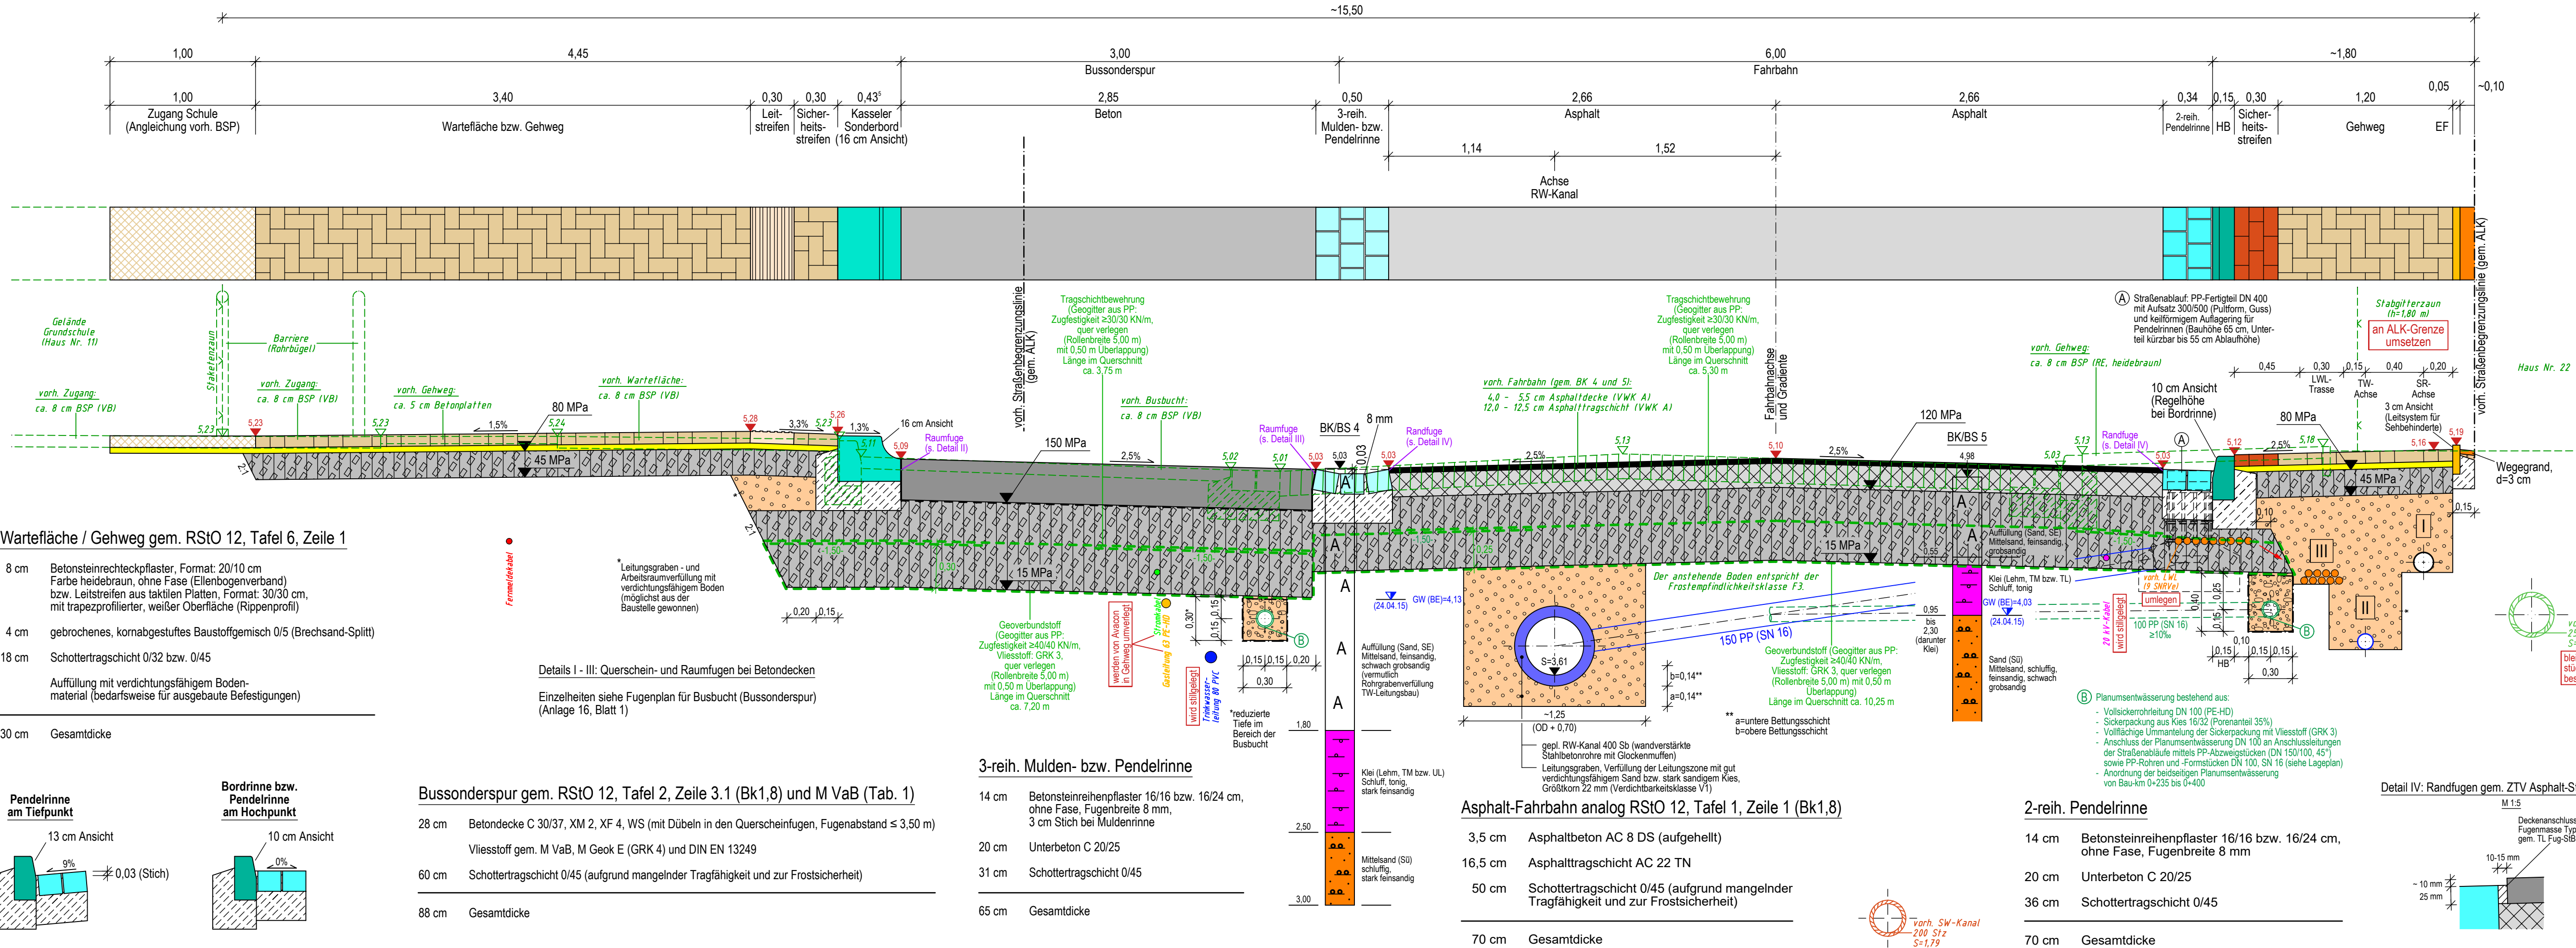

Geplanter Leitungsbau im rechten Gehweg

- I Schutzrohr DN 140 (PVC-Steckmuffenrohre) für neues 20 KV-Kabel der Avacon, Überdeckung Schutzrohr ≥ 0,70 m
- II Wasserleitung DN 110 (PVC-Steckmuffenrohre) des WBV Elbmarsch, Überdeckung ≥ 1,25 m
- III Umverlegte, vorhandene LWL-Mikrorohrverbände (9 SNRVe) der ElbKom (3 x RV7 rot, 4 x RV7 blau, 18 rot, 24 orange), Überdeckung ≥ 0,80 m

Bauausführung

- I und II Separate Herstellung im Vorwege
- III Ausführung im Zuge der Straßenbaumaßnahme

Bemerkung vorh. Ver- und Entsorgungsleitungen	Bemerkung Kataster
Die vorhandenen Ver- und Entsorgungsleitungen basieren auf folgenden Angaben: - Gas, Mittel- und Niederspannung: analoge Bestandspläne der Avacon AG (Stand: 13.03.2015) - Telekom: Internet-Transmissurkabel vom 12.02.2015 - SW-Kanalisation: DWG-Datei Landkreis Harburg, Stand: 12.03.2015, aus der Verm. vom 11.03.2015, TV-Inspektion vom 28.-30.04.2015 - RW-Kanalisation: aus der Vermessung vom 11.03.2015, TV-Inspektion vom 30.04. und 04.-07.05.2015 - Trinkwasser: DXF-Datei WBV Elbmarsch, Stand: 20.03.2015, HA-Skizzen vom 27.03.2015 - LWL-Mikrorohrverband (Glasfaserausbau): DXF-Datei Elbkom (Stand: 20.08.2018)	Die Grundstücksgrenzen wurden aus der, vom LGLN, RD Lüneburg, am 30.01.2020 per E-Mail (DXF-Datei) übermittelten, automatisierten Liegenschaftskarte (ALK) übernommen.

Höhen beziehen sich auf NN

Änderungen				
Nr.	Art der Änderung	Dat.	bearb.	ges.
1				
2				
3				

Blatt 1 2 3 4

Gemeinde Tespe

Ausführungsplanung		Anlage Nr. 6	Blatt Nr. 3
		Zeichnungsnummer 154-GH-03 6/3	letzte Änderung 14.01.2021
		Blattgröße 950 x 297	Maßstab 1 : 25
Straßenquerschnitt			
Bau-Km 0+297 (zu Lageplan 2)			
Aufgestellt:		Geprüft:	
....., den	
Projektbearbeitung:			
INGENIEURBÜRO RAUCHENBERGER GmbH			
Heinz-Kollan-Straße 1, 29451 Dannenberg, Tel.: 05861/9995-0			
Fax: 05861/9995-29, E-Mail: info@BRAuchenberger.de			

	Datum	Zeichen
bearbeitet:	14.01.2021	HI
gezeichnet:	14.01.2021	Th
geprüft:	15.01.2021	Schl