


Beschilderung an Standorten
① bis ③



Beschilderung an Standorten
A bis B

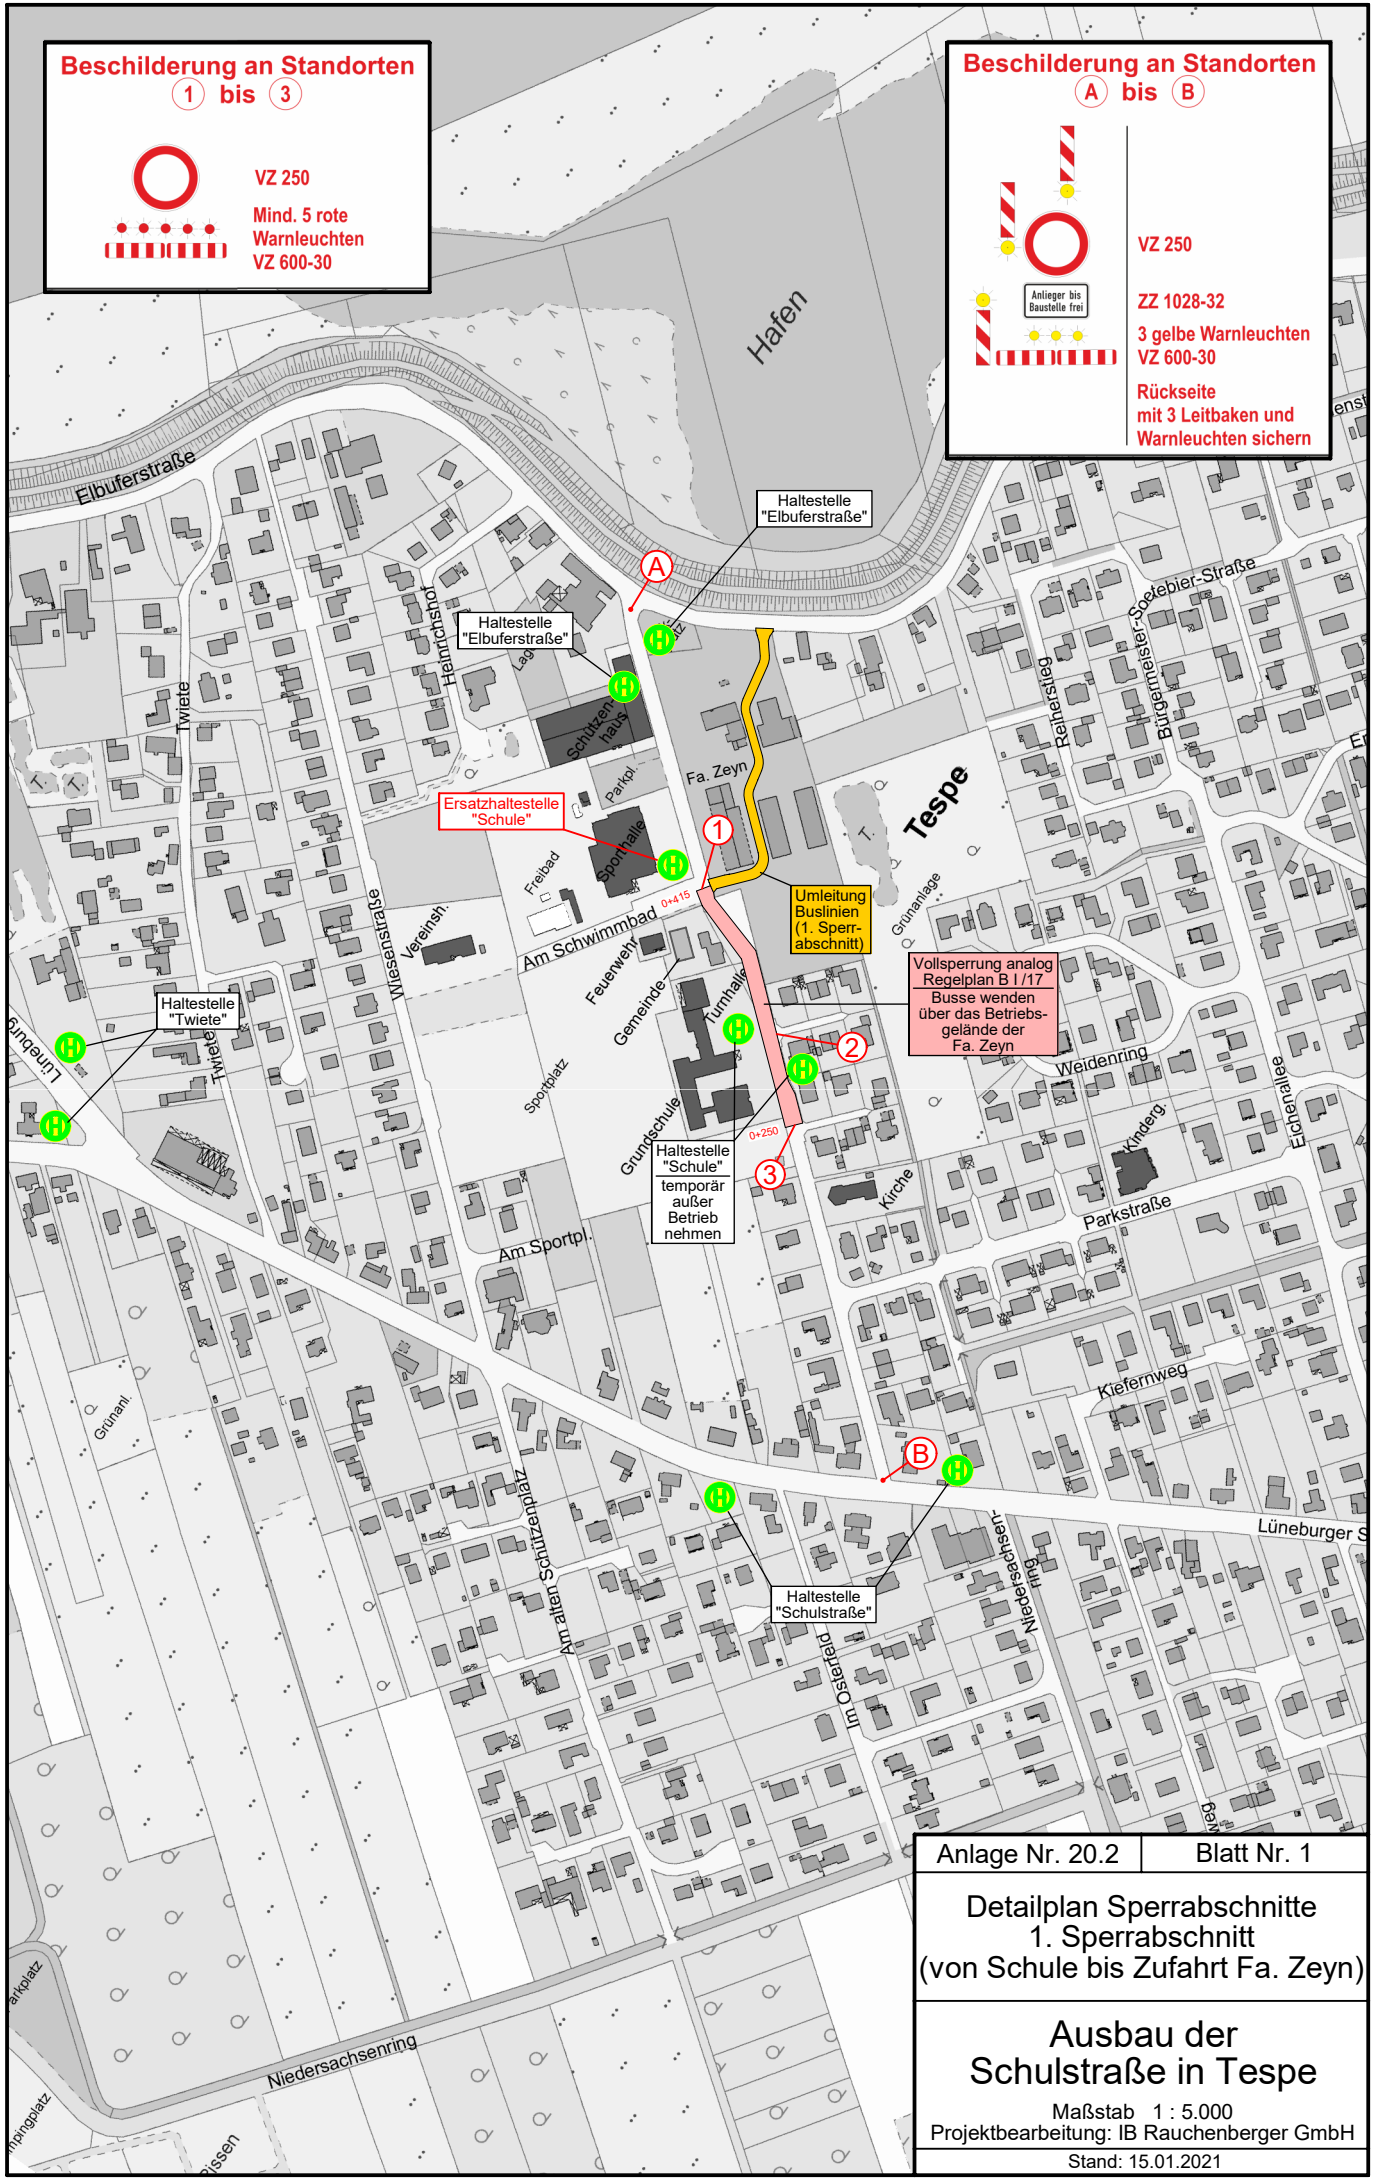

Vollsperrung analog
Regelplan B I /17
Busse wenden
über das Betriebs-
gelände der
Fa. Zeyn

Umleitung
Buslinien
(1. Sperr-
abschnitt)

Haltestelle
"Schule"
temporär
außer
Betrieb
nehmen

| | |
|--|-------------|
| Anlage Nr. 20.2 | Blatt Nr. 1 |
| Detailplan Sperrabschnitte 1. Sperrabschnitt (von Schule bis Zufahrt Fa. Zeyn) | |
| Ausbau der Schulstraße in Tespe | |
| Maßstab 1 : 5.000 Projektbearbeitung: IB Rauchenberger GmbH Stand: 15.01.2021 | |