

Beschilderung an Standorten

④ bis ⑥




VZ 250
Mind. 5 rote
Warnleuchten
VZ 600-30

Beschilderung an Standorten

ⓐ bis ⓔ



VZ 250
ZZ 1028-32
3 gelbe Warnleuchten
VZ 600-30
Rückseite
mit 3 Leitbaken und
Warnleuchten sichern

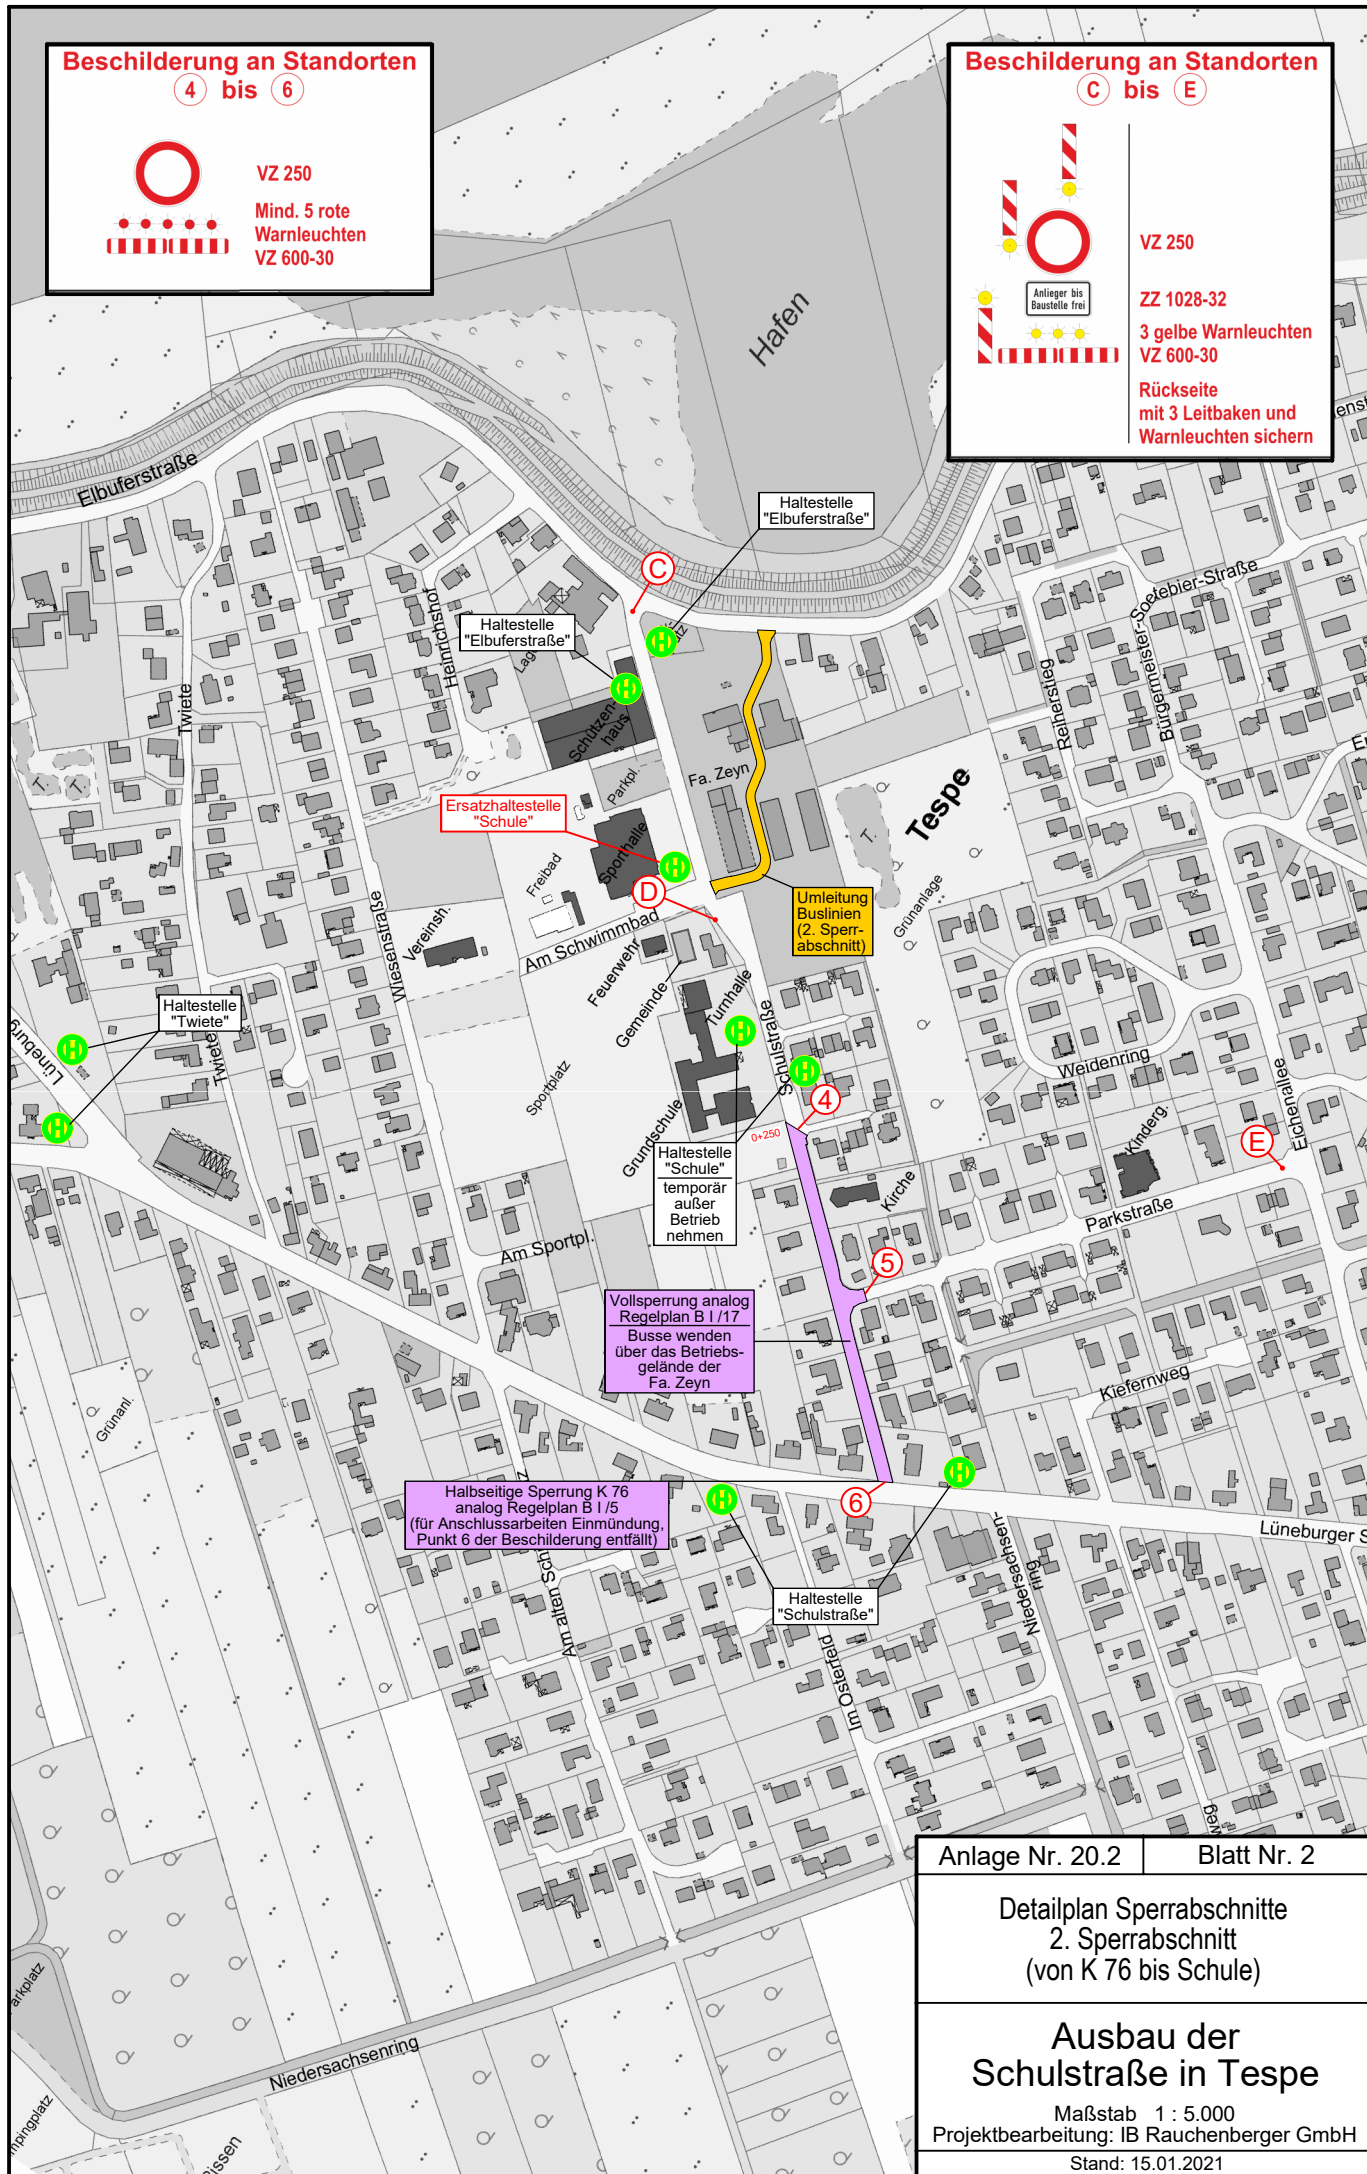

Anlage Nr. 20.2

Blatt Nr. 2

Detailplan Sperrabschnitte
2. Sperrabschnitt
(von K 76 bis Schule)

**Ausbau der
Schulstraße in Tespe**

Maßstab 1 : 5.000
Projektbearbeitung: IB Rauchenberger GmbH
Stand: 15.01.2021