

Beschilderung an Standorten

7 und 8




VZ 250
Mind. 5 rote
Warnleuchten
VZ 600-30

Beschilderung an Standort

F



VZ 250
ZZ 1028-32
3 gelbe Warnleuchten
VZ 600-30
Rückseite
mit 3 Leitbaken und
Warnleuchten sichern

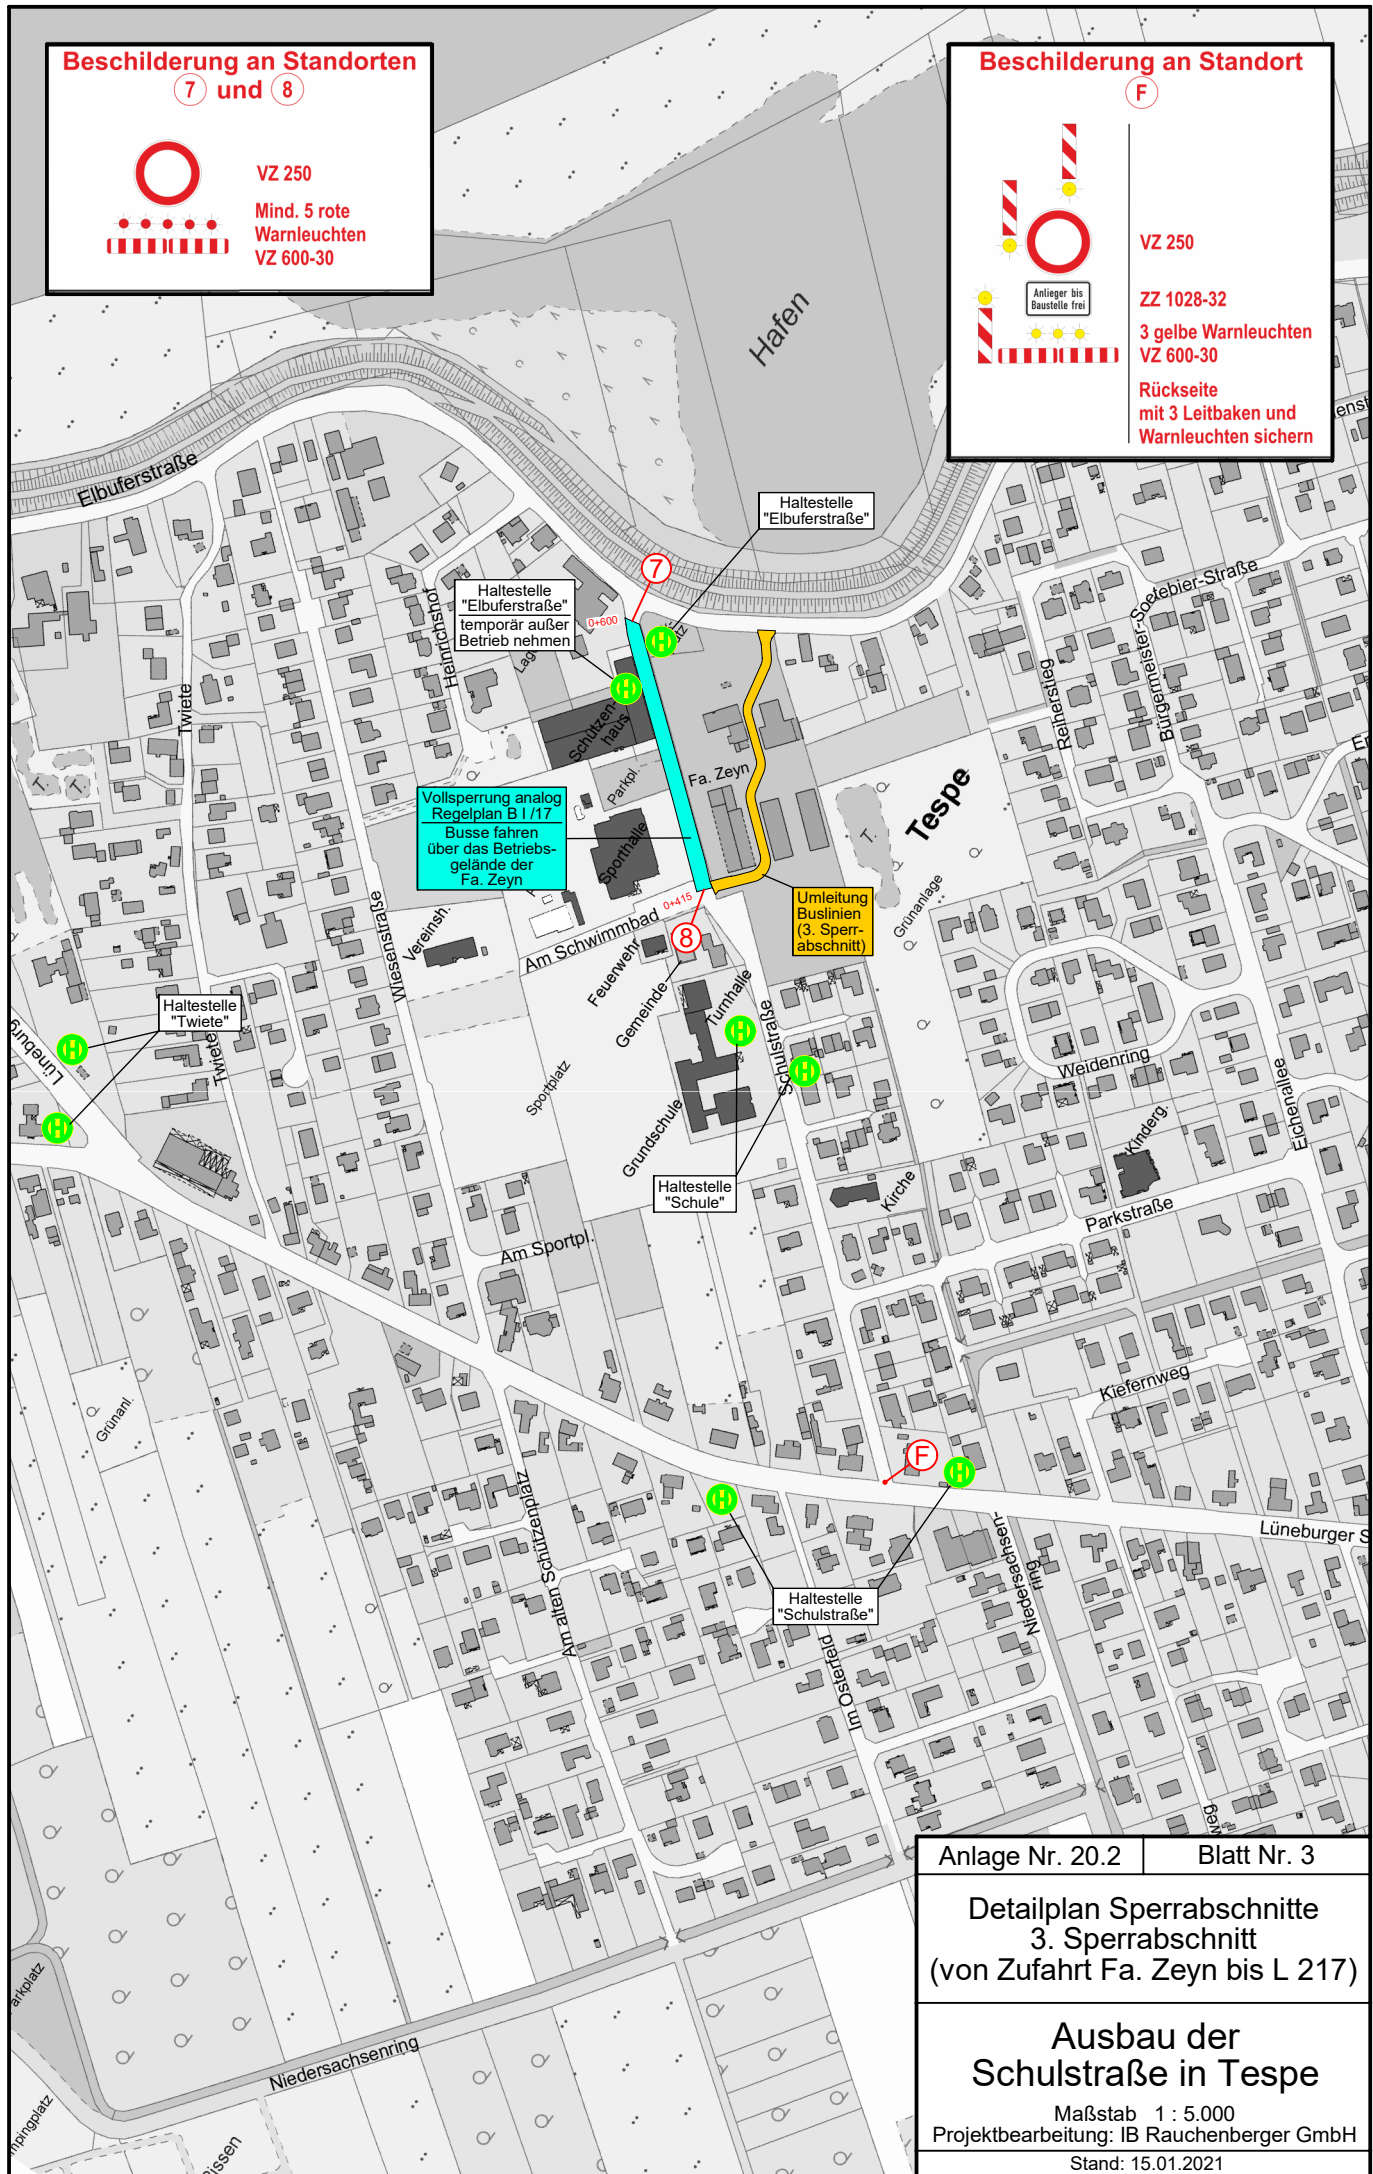

Vollsperrung analog
Regelplan B1/17
Busse fahren
über das Betriebs-
gelände der
Fa. Zeyn

Umleitung
Buslinien
(3. Sperr-
abschnitt)

Anlage Nr. 20.2	Blatt Nr. 3
Detailplan Sperrabschnitte 3. Sperrabschnitt (von Zufahrt Fa. Zeyn bis L 217)	
<h3>Ausbau der Schulstraße in Tespe</h3>	
Maßstab 1 : 5.000 Projektbearbeitung: IB Rauchenberger GmbH Stand: 15.01.2021	